


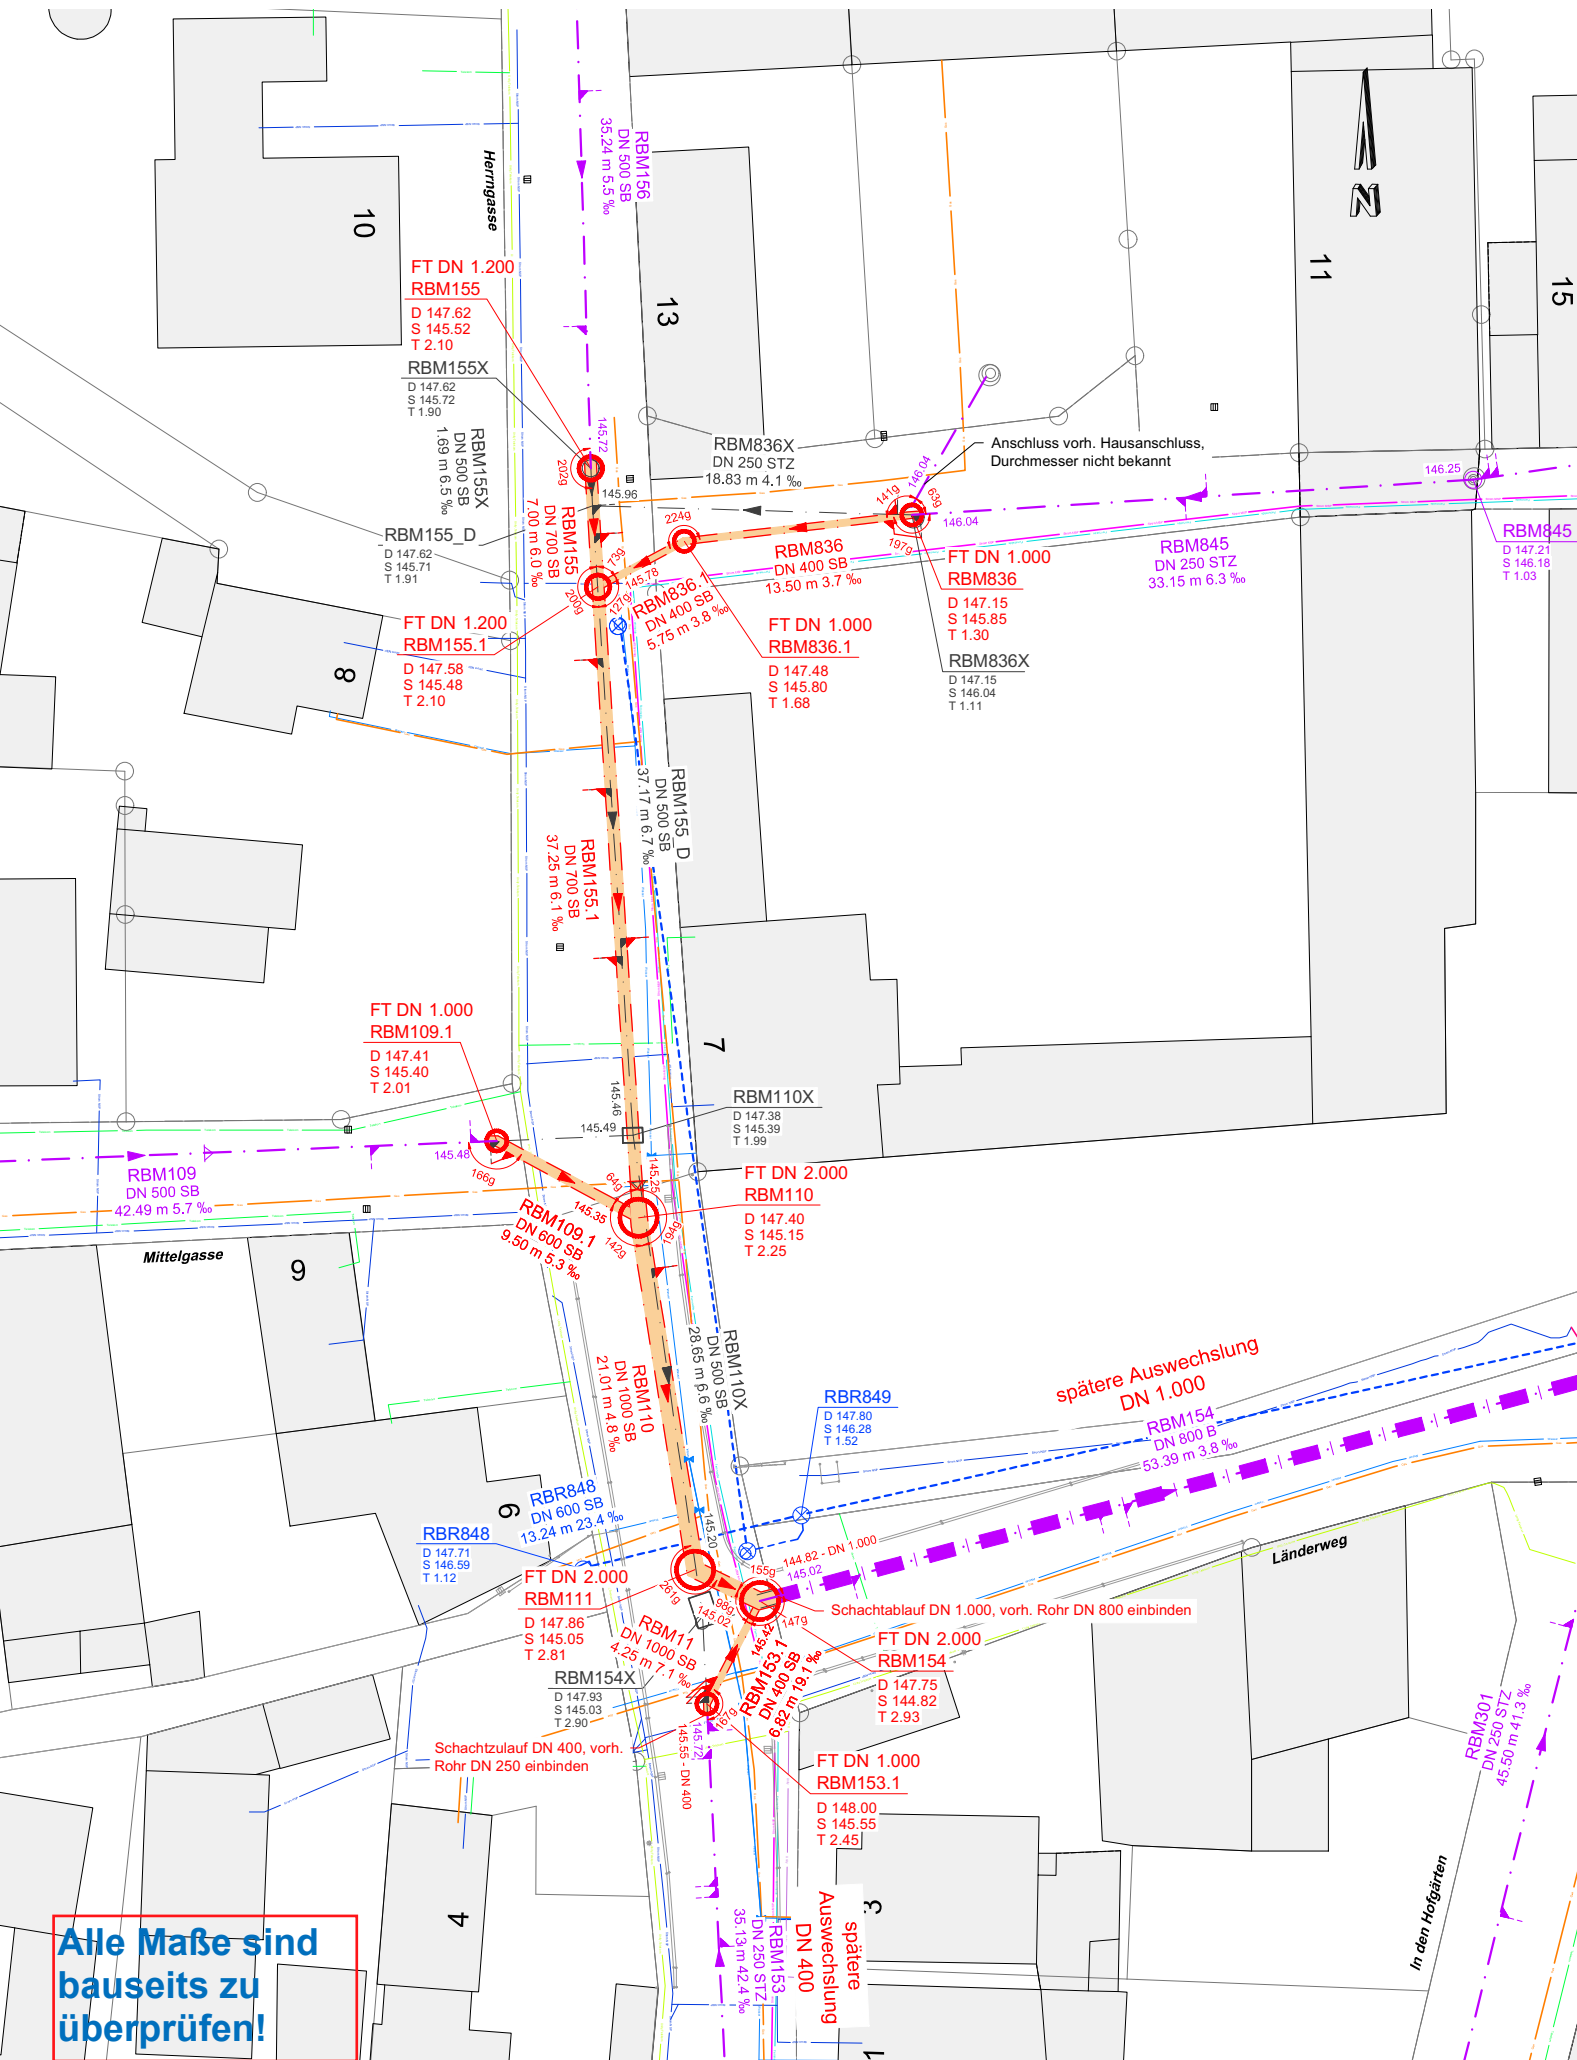

Alle Maße sind
bauseits zu
überprüfen!